



Grundrisse Wohngemeinschaft



WOHNSTIFT
ALTENKIRCHEN

Erdgeschoss

im Wohnstift Altenkirchen

je ca. 25 qm

24 Zimmer


Wohngemeinschaften

Unsere zwei Wohngemeinschaften mit jeweils 12 modernen und gemütlichen Zimmern bieten den Komfort für ein entspanntes Miteinander. Genießen Sie es, in Gemeinschaft zusammenleben, zu lachen und rundum versorgt zu sein.



WOHNSTIFT
ALTENKIRCHEN

Erdgeschoss

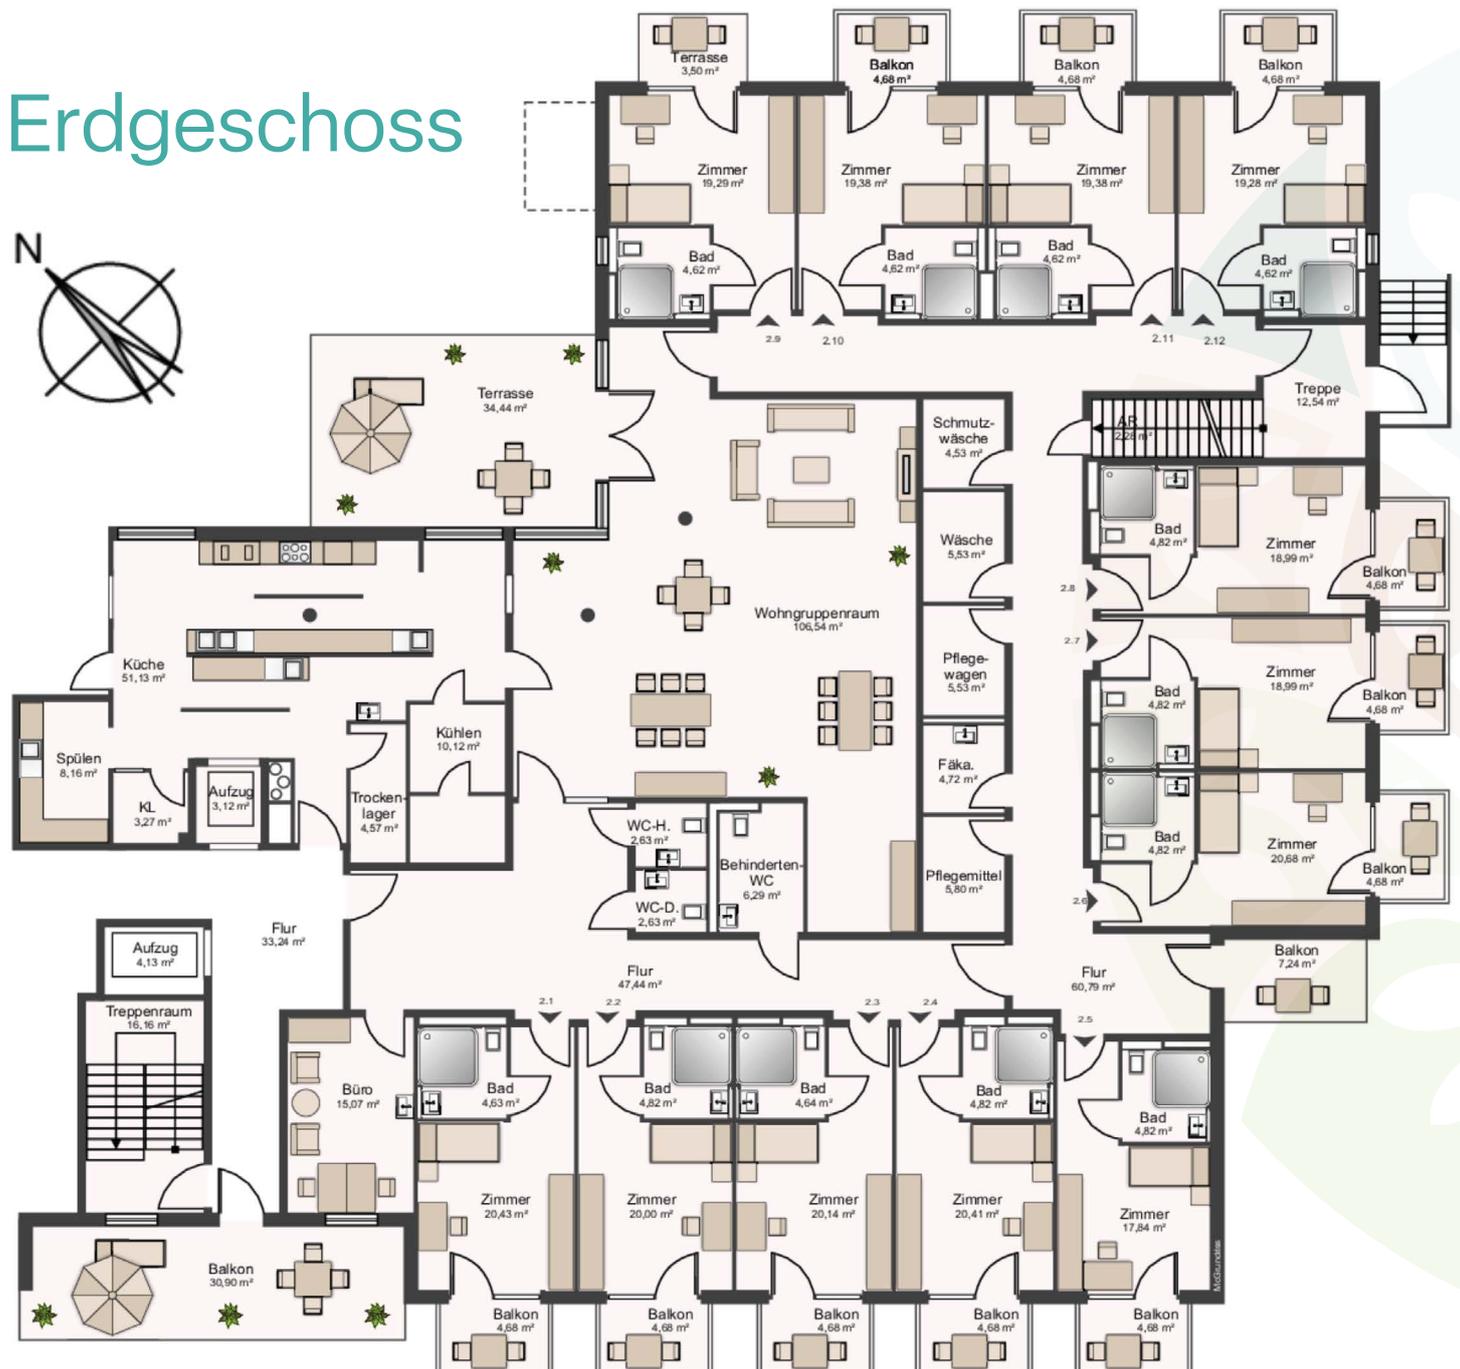

Erdgeschoss

im Wohnstift Altenkirchen

ca. 25 qm


1 Zimmer

Zimmer Wohngemeinschaft

Modern ausgestattetes, helles und barrierefreies Zimmer mit viel Komfort, z. B. mit großem Bad mit ebenerdiger Dusche, einem elektrisch verstellbaren Komfortbett, Nachttisch, Kleiderschrank mit Tresor, Sitzgelegenheiten, Kabelfernsehen, Radio- und Telefonanschluss, eigenem Balkon und 24-stündiger Notrufanlage.



WOHNSTIFT
ALTENKIRCHEN

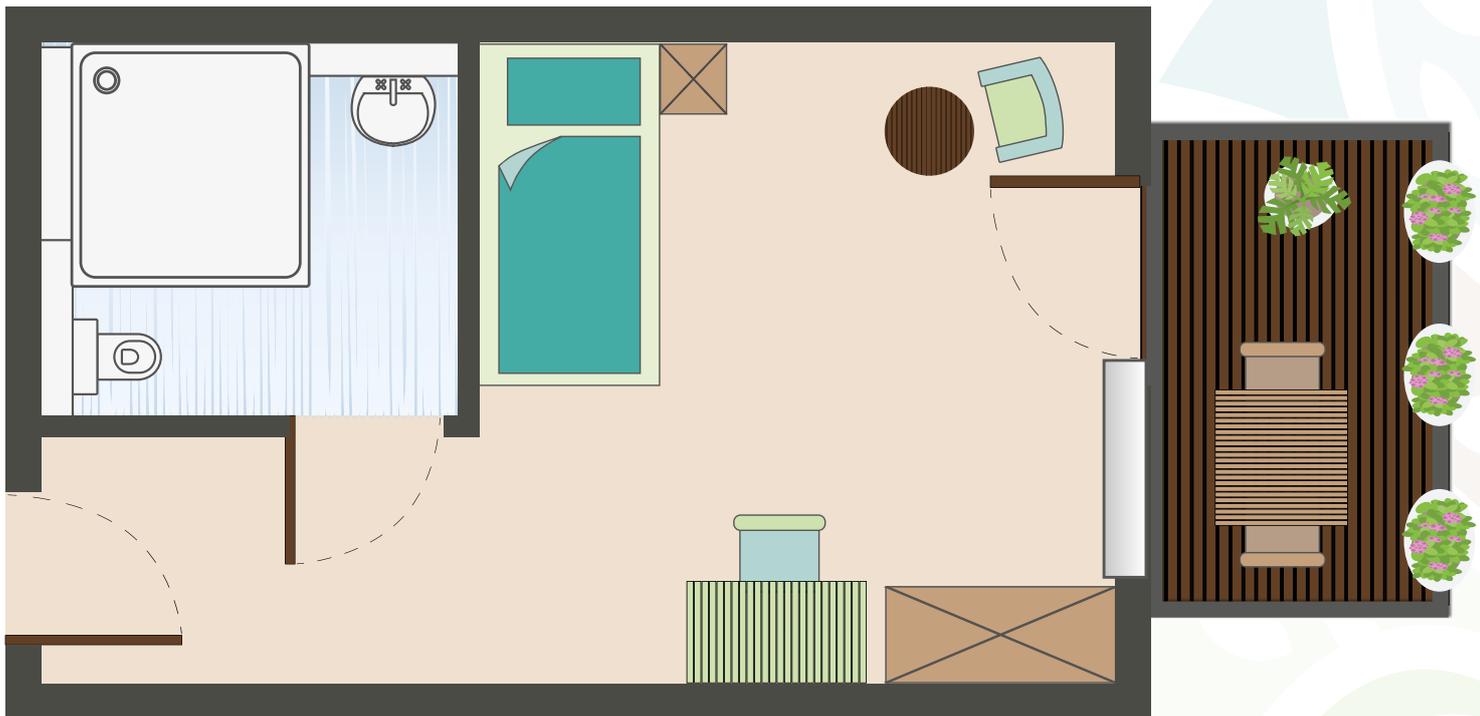

Modernes und gemütliches Zimmer

Diele • Bad • Wohn-/Schlafzimmer • Balkon



WOHNSTIFT
ALTENKIRCHEN

Ihr Kontakt zu uns

Gerne stellen wir Ihnen unser Wohnstift Altenkirchen vor und informieren Sie in einem ausführlichen persönlichen Beratungsgespräch. Selbstverständlich können Sie unser Haus nach vorheriger Anmeldung unverbindlich besichtigen. Wünschen Sie weitere Informationen sind wir wie folgt für Sie erreichbar:

Wohnstift Altenkirchen

Wohnstift Altenkirchen Betriebsgesellschaft mbH

Hochstraße 25

57610 Altenkirchen

Tel. 02681 824 93 - 0

Mail info@wohnstift-altenkirchen.de

Web www.wohnstift-altenkirchen.de

Tagespflege

Tel. 02681 824 93 - 531

Mail tagespflege@wohnstift-altenkirchen.de

Ambulanter Pflegedienst

Tel. 02681 824 93 - 530

Mail ambulanter.dienst@wohnstift-altenkirchen.de

